



ПРАВИТЕЛЬСТВО СВЕРДЛОВСКОЙ ОБЛАСТИ  
МИНИСТЕРСТВО ПО УПРАВЛЕНИЮ ГОСУДАРСТВЕННЫМ ИМУЩЕСТВОМ  
СВЕРДЛОВСКОЙ ОБЛАСТИ

**ПРИКАЗ**

25.11.2024

№ 910P

г. Екатеринбург

О внесении изменений в схему размещения рекламных конструкций  
в границах придорожных полос автомобильной дороги «р.п. Ачит –  
с. Месягутово», утвержденную приказом Министерства по управлению  
государственным имуществом Свердловской области  
от 05.09.2017 № 1918

В соответствии с Федеральным законом от 13 марта 2006 года № 38-ФЗ «О рекламе», Областным законом от 10 марта 1999 года № 4-ОЗ «О правовых актах в Свердловской области», Законом Свердловской области от 20 июля 2015 года № 86-ОЗ «О перераспределении отдельных полномочий в сфере рекламы между органами местного самоуправления муниципального образования «город Екатеринбург» и органами государственной власти Свердловской области», постановлениями Правительства Свердловской области от 26.07.2012 № 824-ПП «Об утверждении Положения, структуры и предельного лимита штатной численности Министерства по управлению государственным имуществом Свердловской области» и от 18.09.2013 № 1137-ПП «Об утверждении Порядка предварительного согласования схем размещения рекламных конструкций и вносимых в них изменений на территории Свердловской области», на основании Указа Губернатора Свердловской области от 14.05.2020 № 240-УГ «О назначении на должность Е.П. Николаевой», приказов Министерства по управлению государственным имуществом Свердловской области от 14.12.2017 № 2642 «Об утверждении Порядка по разработке и утверждению схемы размещения рекламных конструкций», от 10.12.2019 № 3131 «О наделении правом рассмотрения и подписи документов Первого заместителя Министра по управлению государственным имуществом Свердловской области Е.П. Николаеву», от 19.11.2024 № 455 — к «Об исполнении обязанностей временно отсутствующего работника», заседания Комиссии Министерства по управлению государственным имуществом Свердловской области по рассмотрению вопросов в сфере рекламы от 13.11.2024 № 46, в связи с актуализацией схемы размещения рекламных конструкций вдоль автомобильной дороги «р.п. Ачит – с. Месягутово»

ПРИКАЗЫВАЮ:

1. Внести в схему размещения рекламных конструкций в границах придорожных полос автомобильной дороги «р.п. Ачит – с. Месягутово», утвержденную приказом Министерства по управлению государственным имуществом Свердловской области от 05.09.2017 № 1918 «Об утверждении схемы размещения рекламных конструкций в границах придорожных полос автомобильной дороги «р.п. Ачит – с. Месягутово» («Официальный интернет-портал правовой информации Свердловской области» ([www.pravo.gov66.ru](http://www.pravo.gov66.ru)), 2017, 11 сентября, № 14550) с изменениями, внесенными приказами Министерства по управлению государственным имуществом Свердловской области от 08.12.2017 № 2577, от 16.01.2019 № 15 и от 09.04.2019 № 930, следующие изменения:

1) приложение № 1 изложить в новой редакции (приложение № 1);

2) приложение № 2 изложить в новой редакции (приложение № 2).

2. Настоящий приказ опубликовать на «Официальном интернет-портале правовой информации Свердловской области» ([www.pravo.gov66.ru](http://www.pravo.gov66.ru)).

3. Настоящий приказ вступает в силу с момента его официального опубликования.


Исполняющий обязанности  
Первого заместителя Министра




Р.Г. Вахрамеев





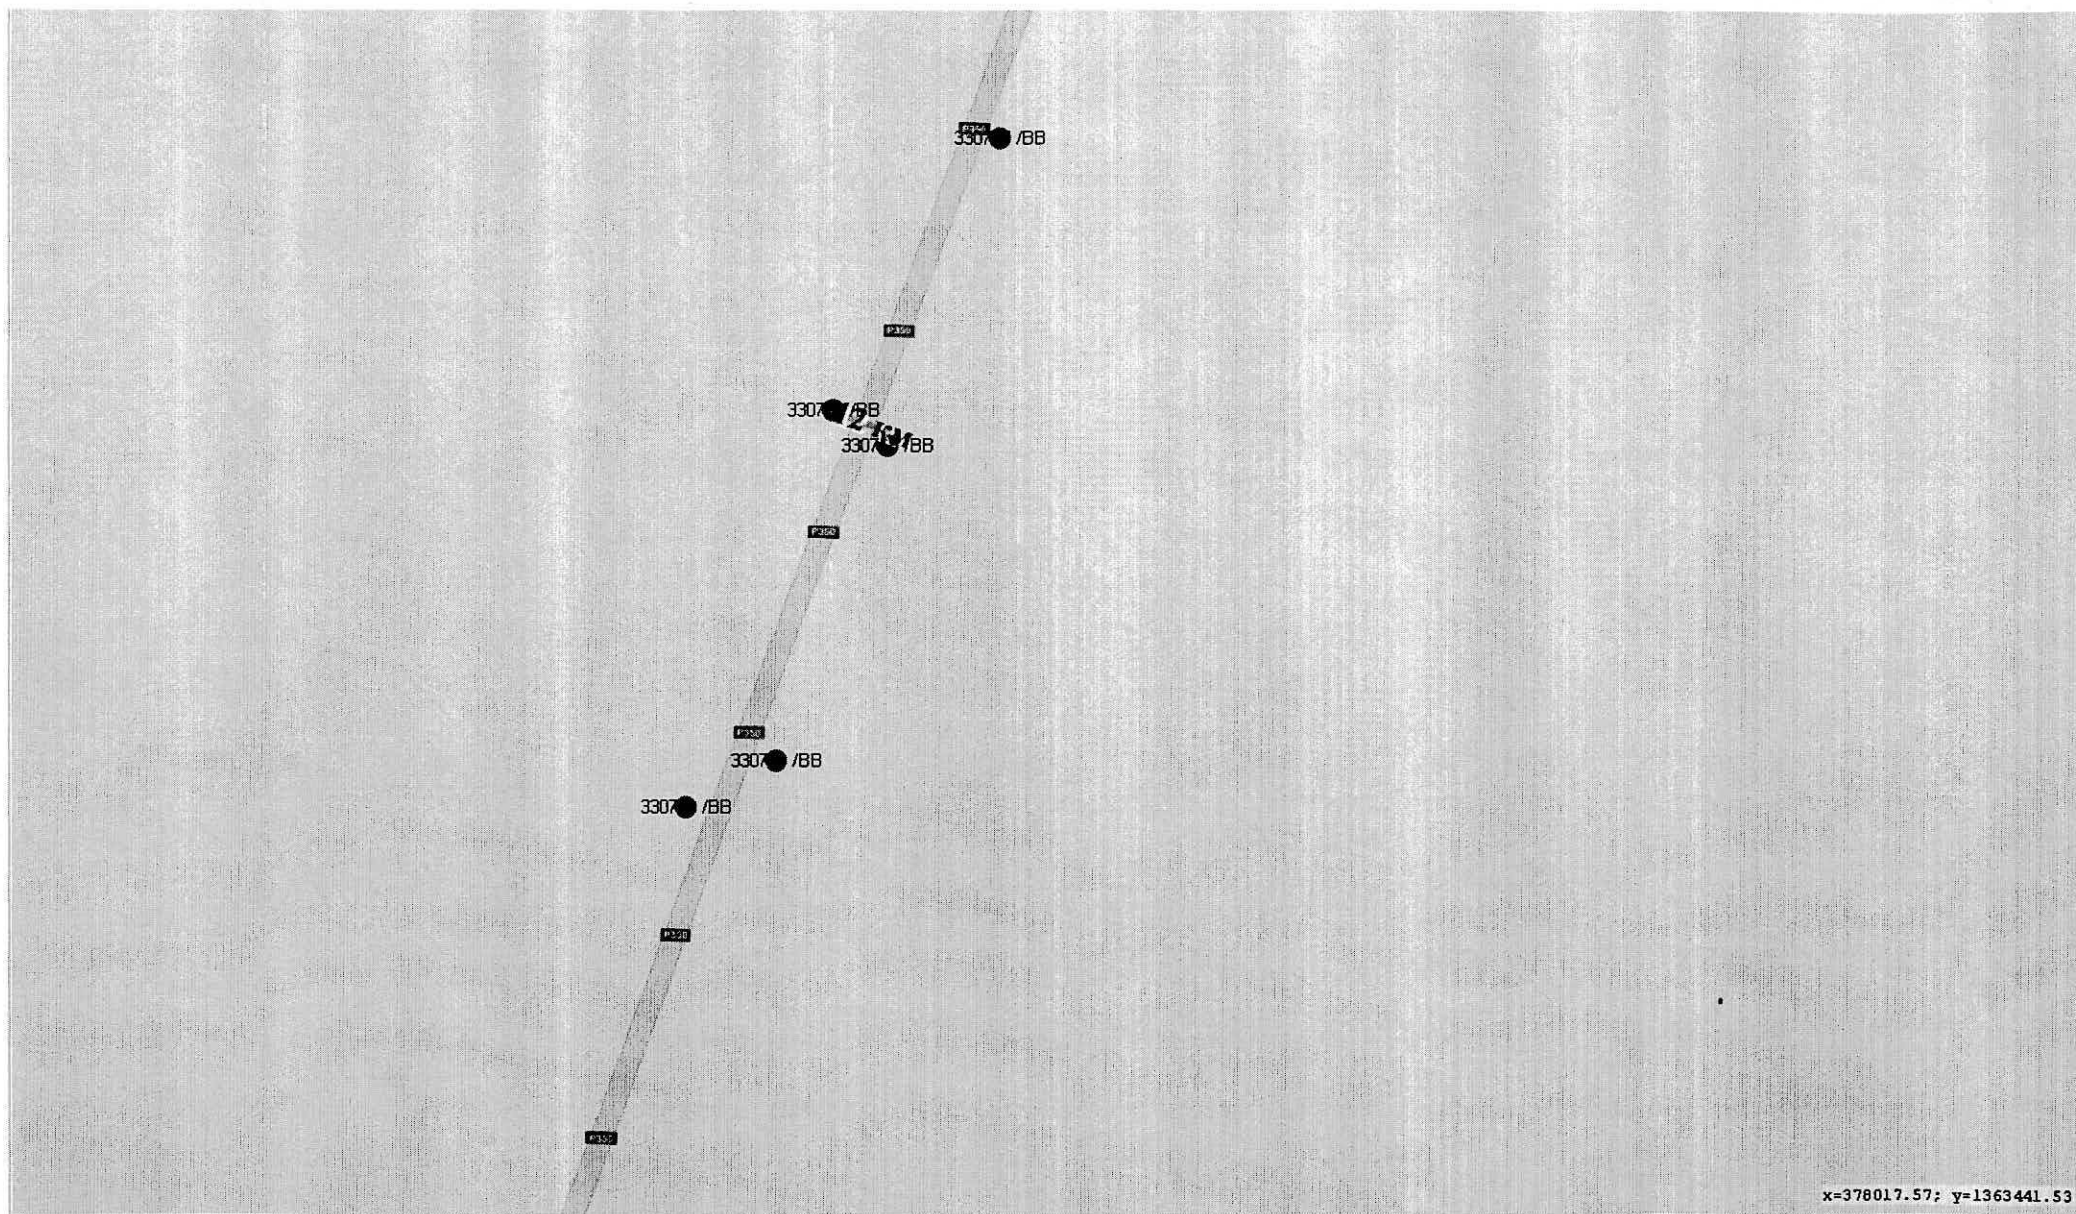



Машираб 1:3000

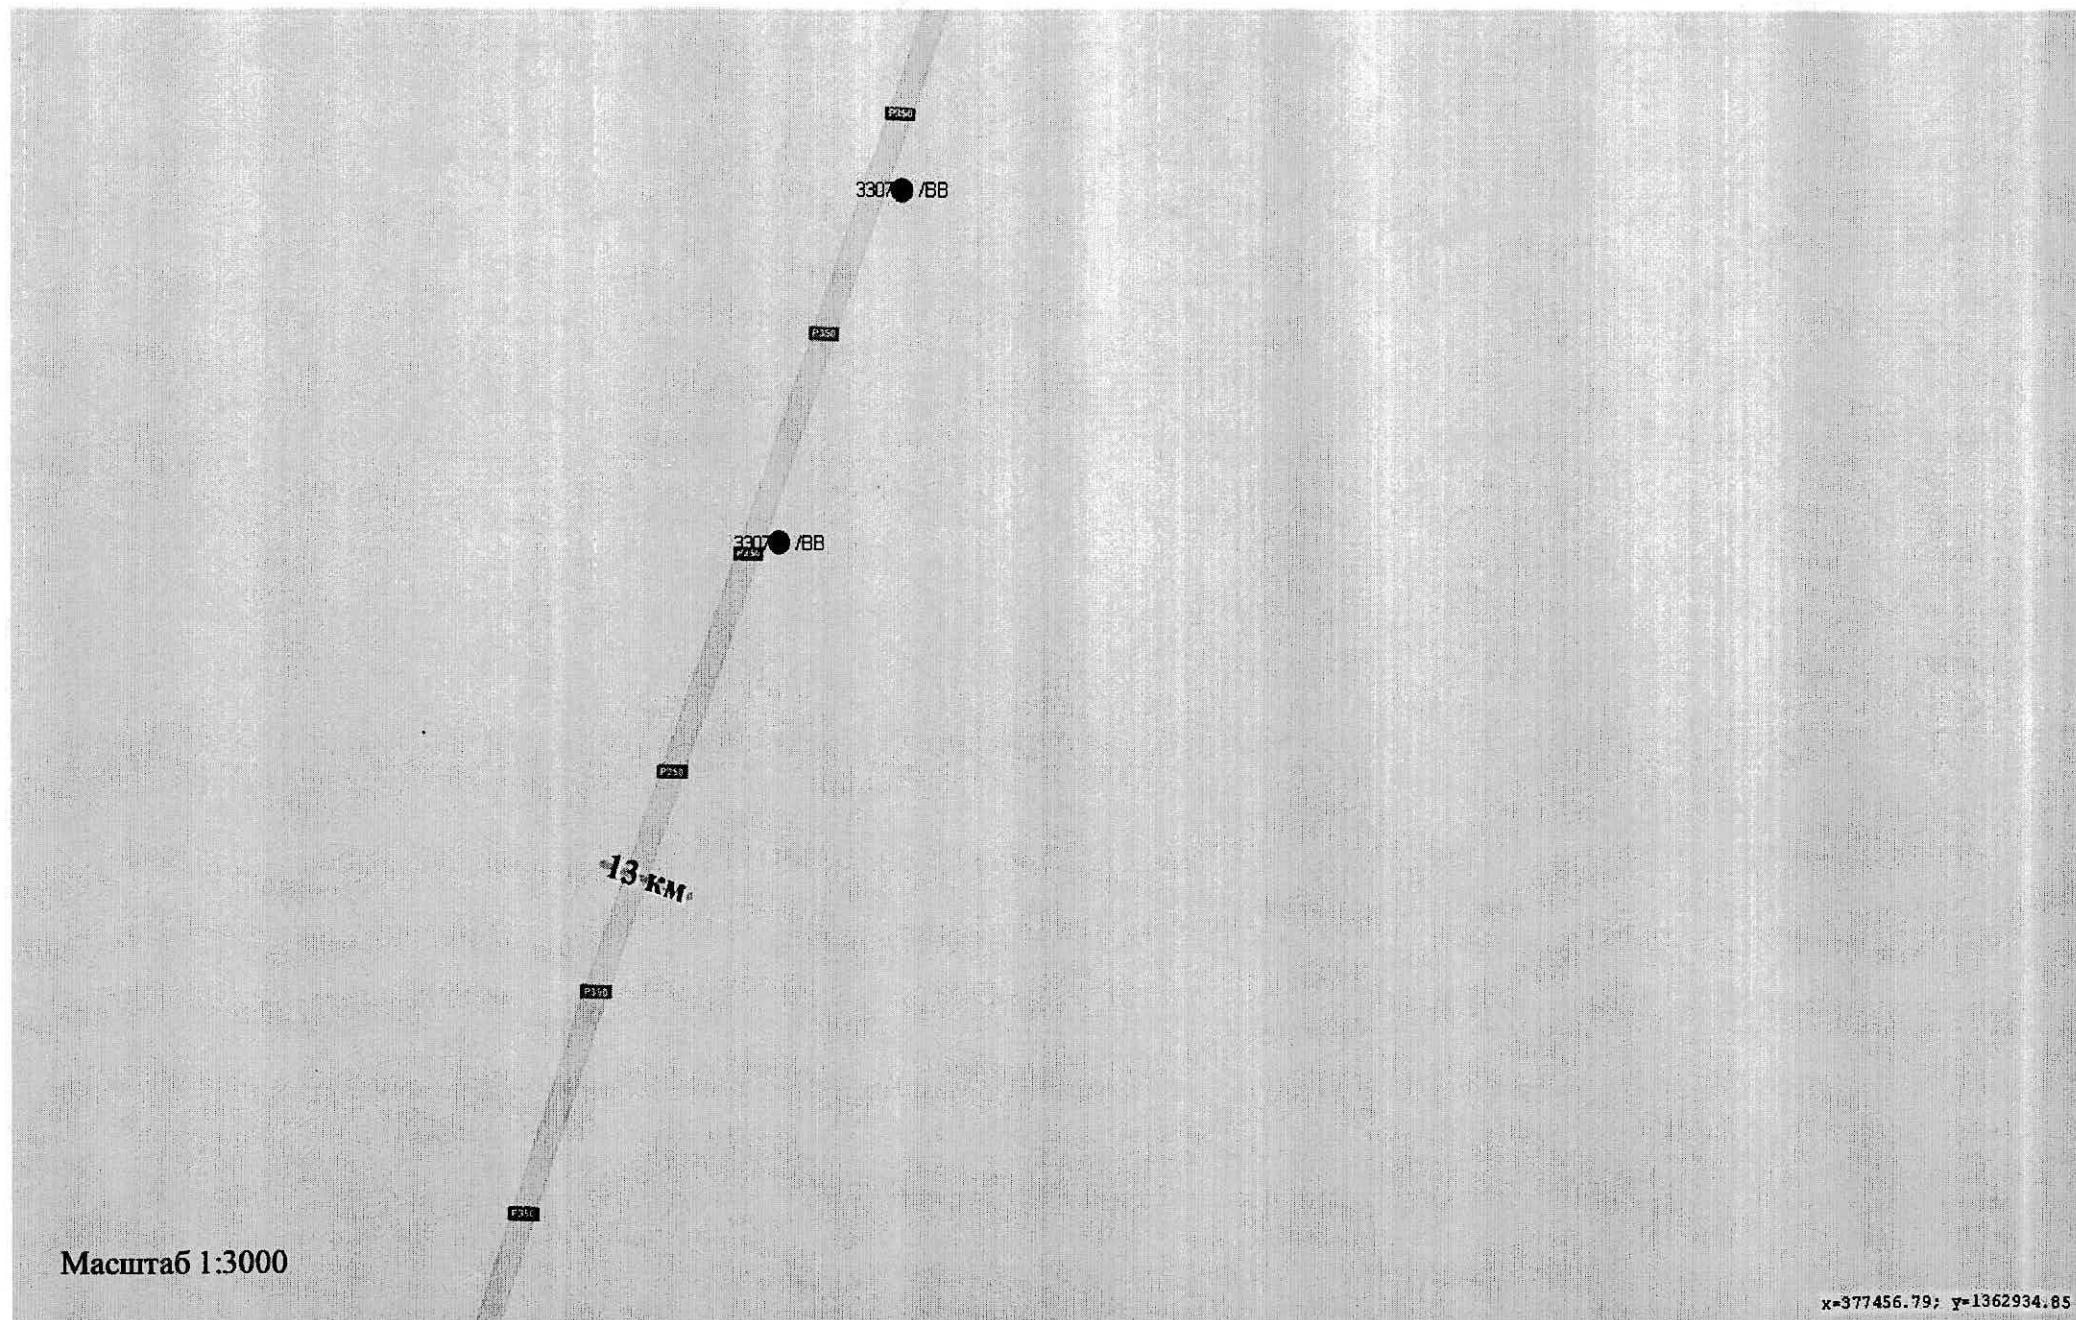

Масштаб 1:3000


x=377456.79; y=1362934.85

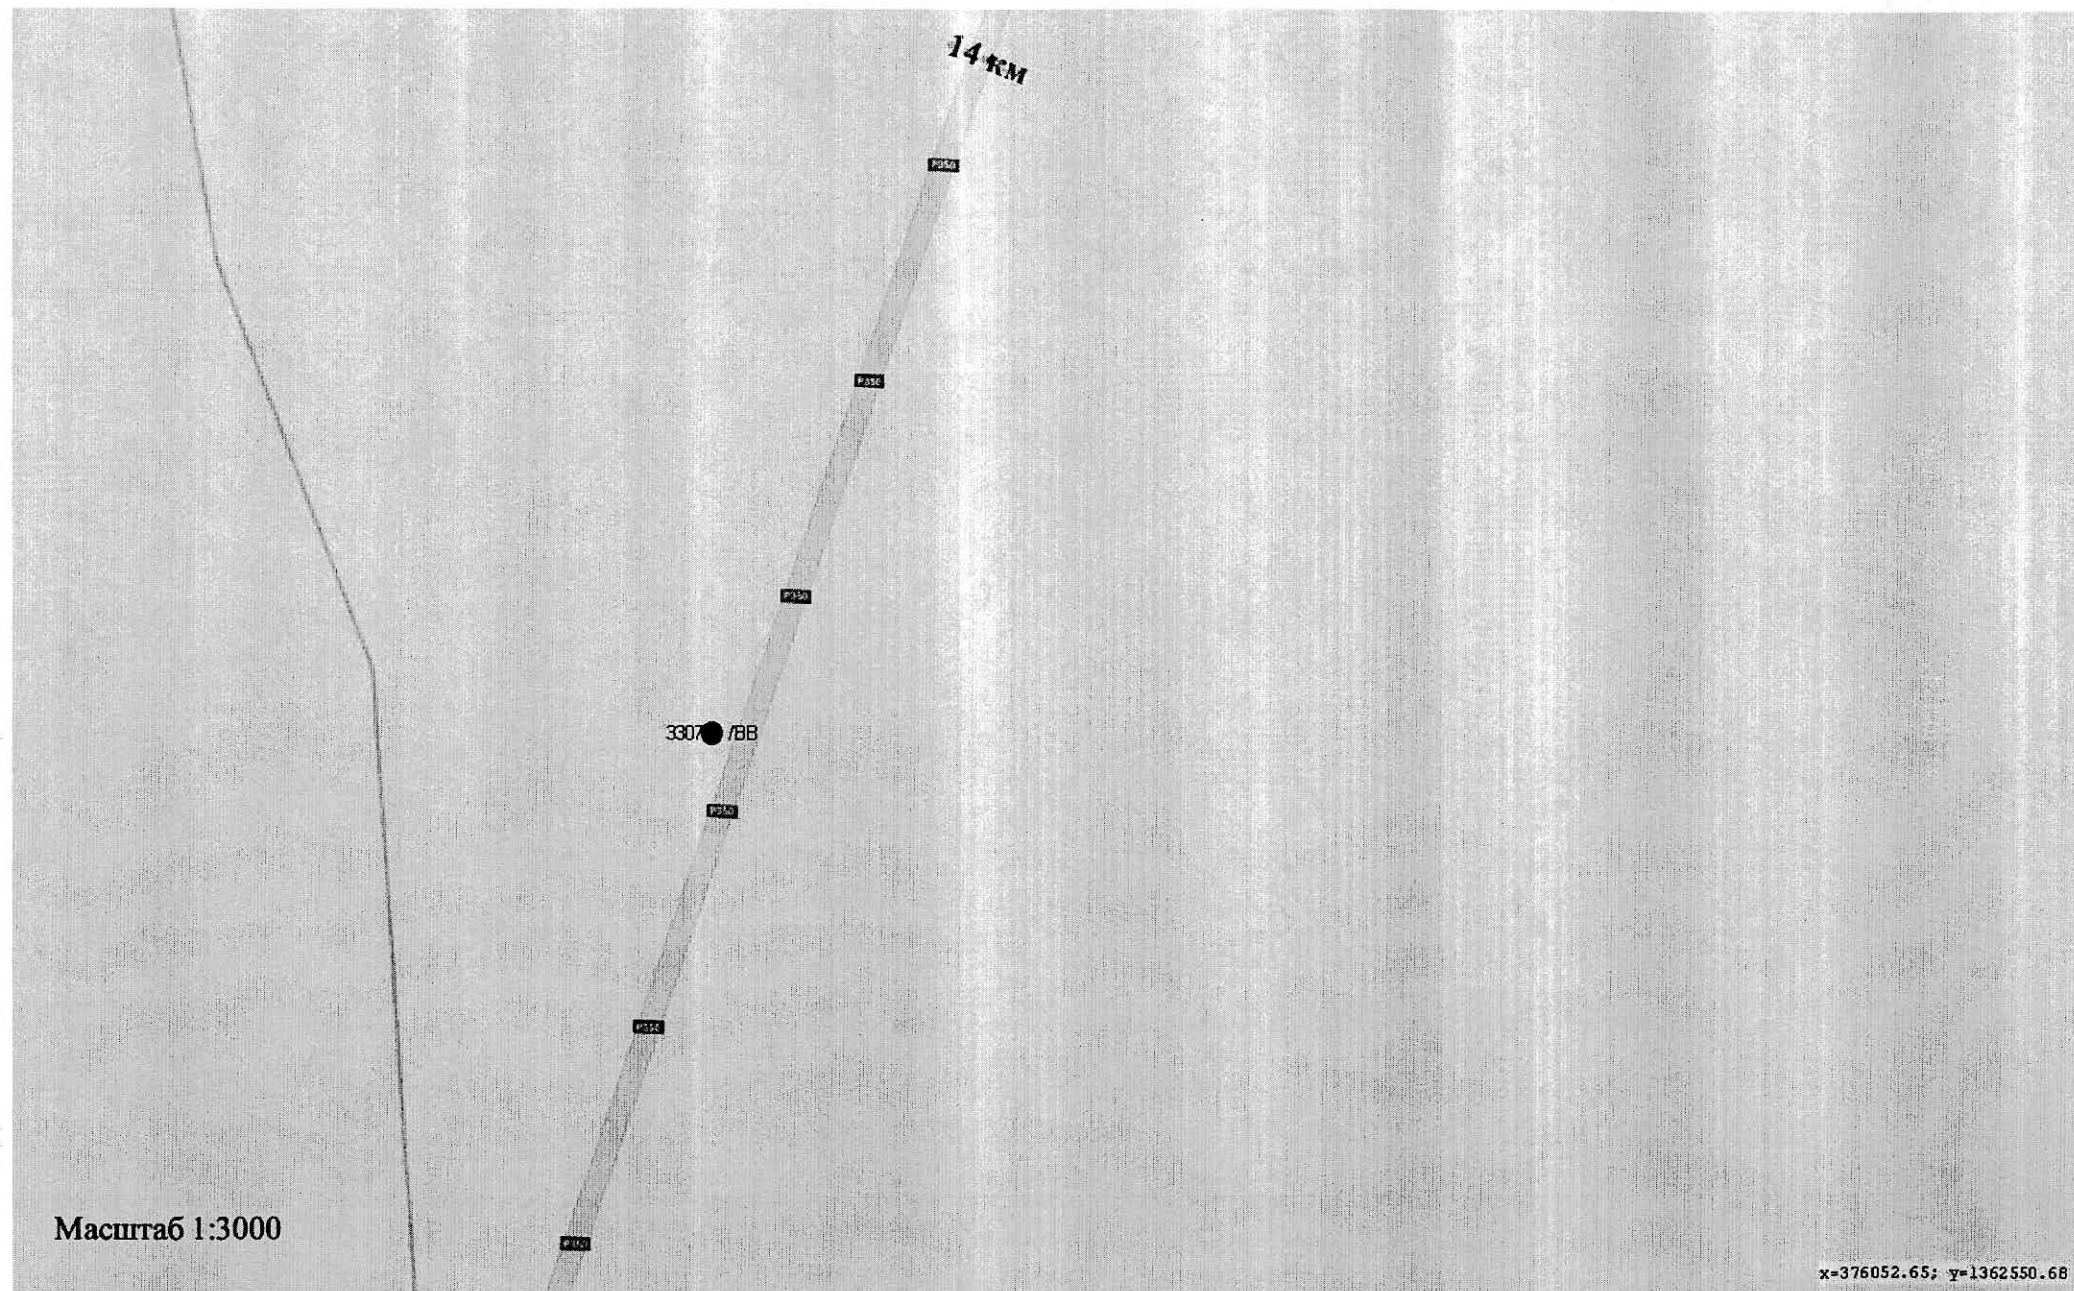


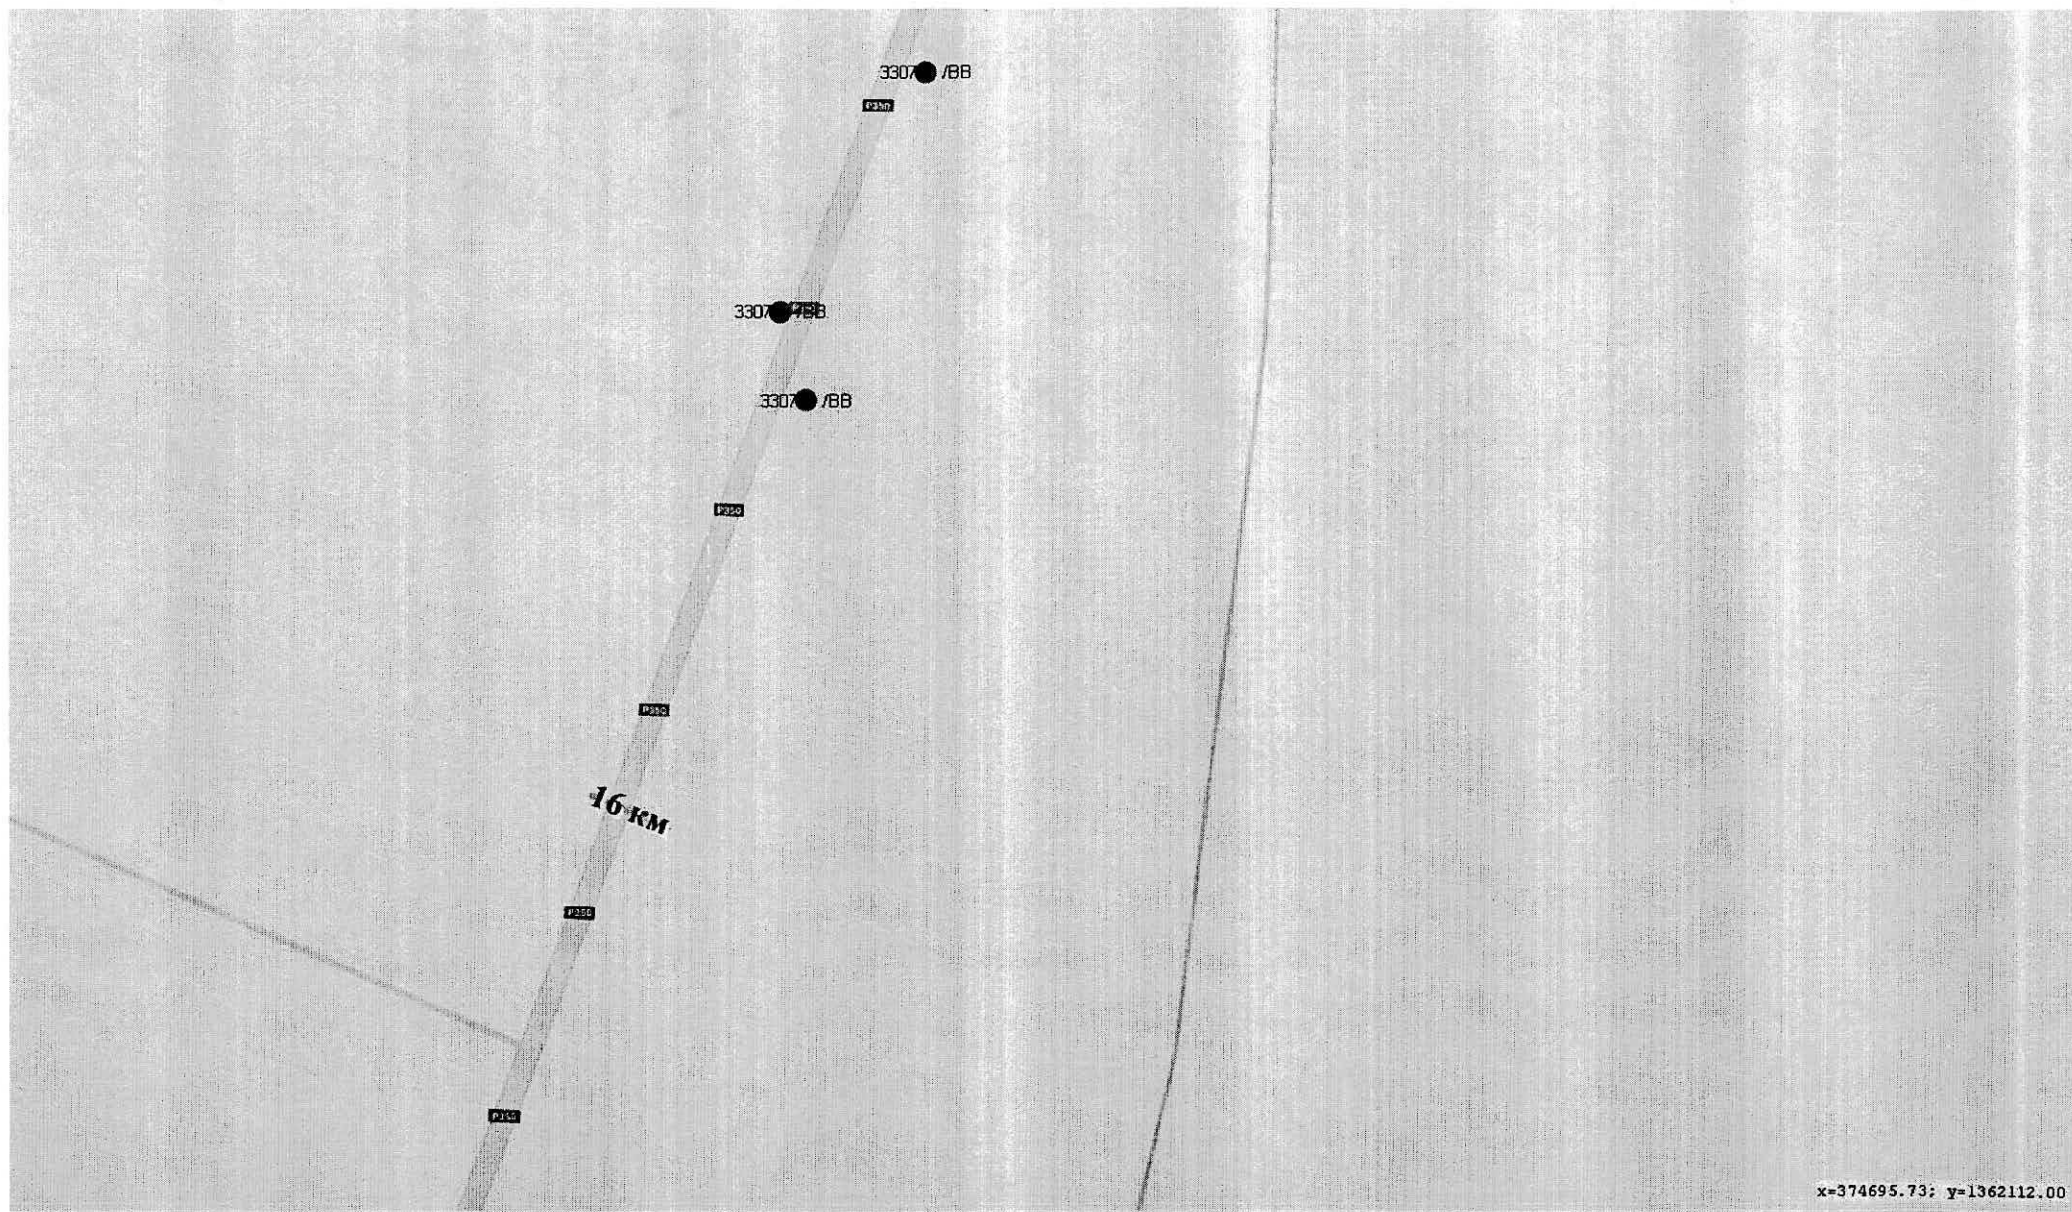

Масштаб 1:3000



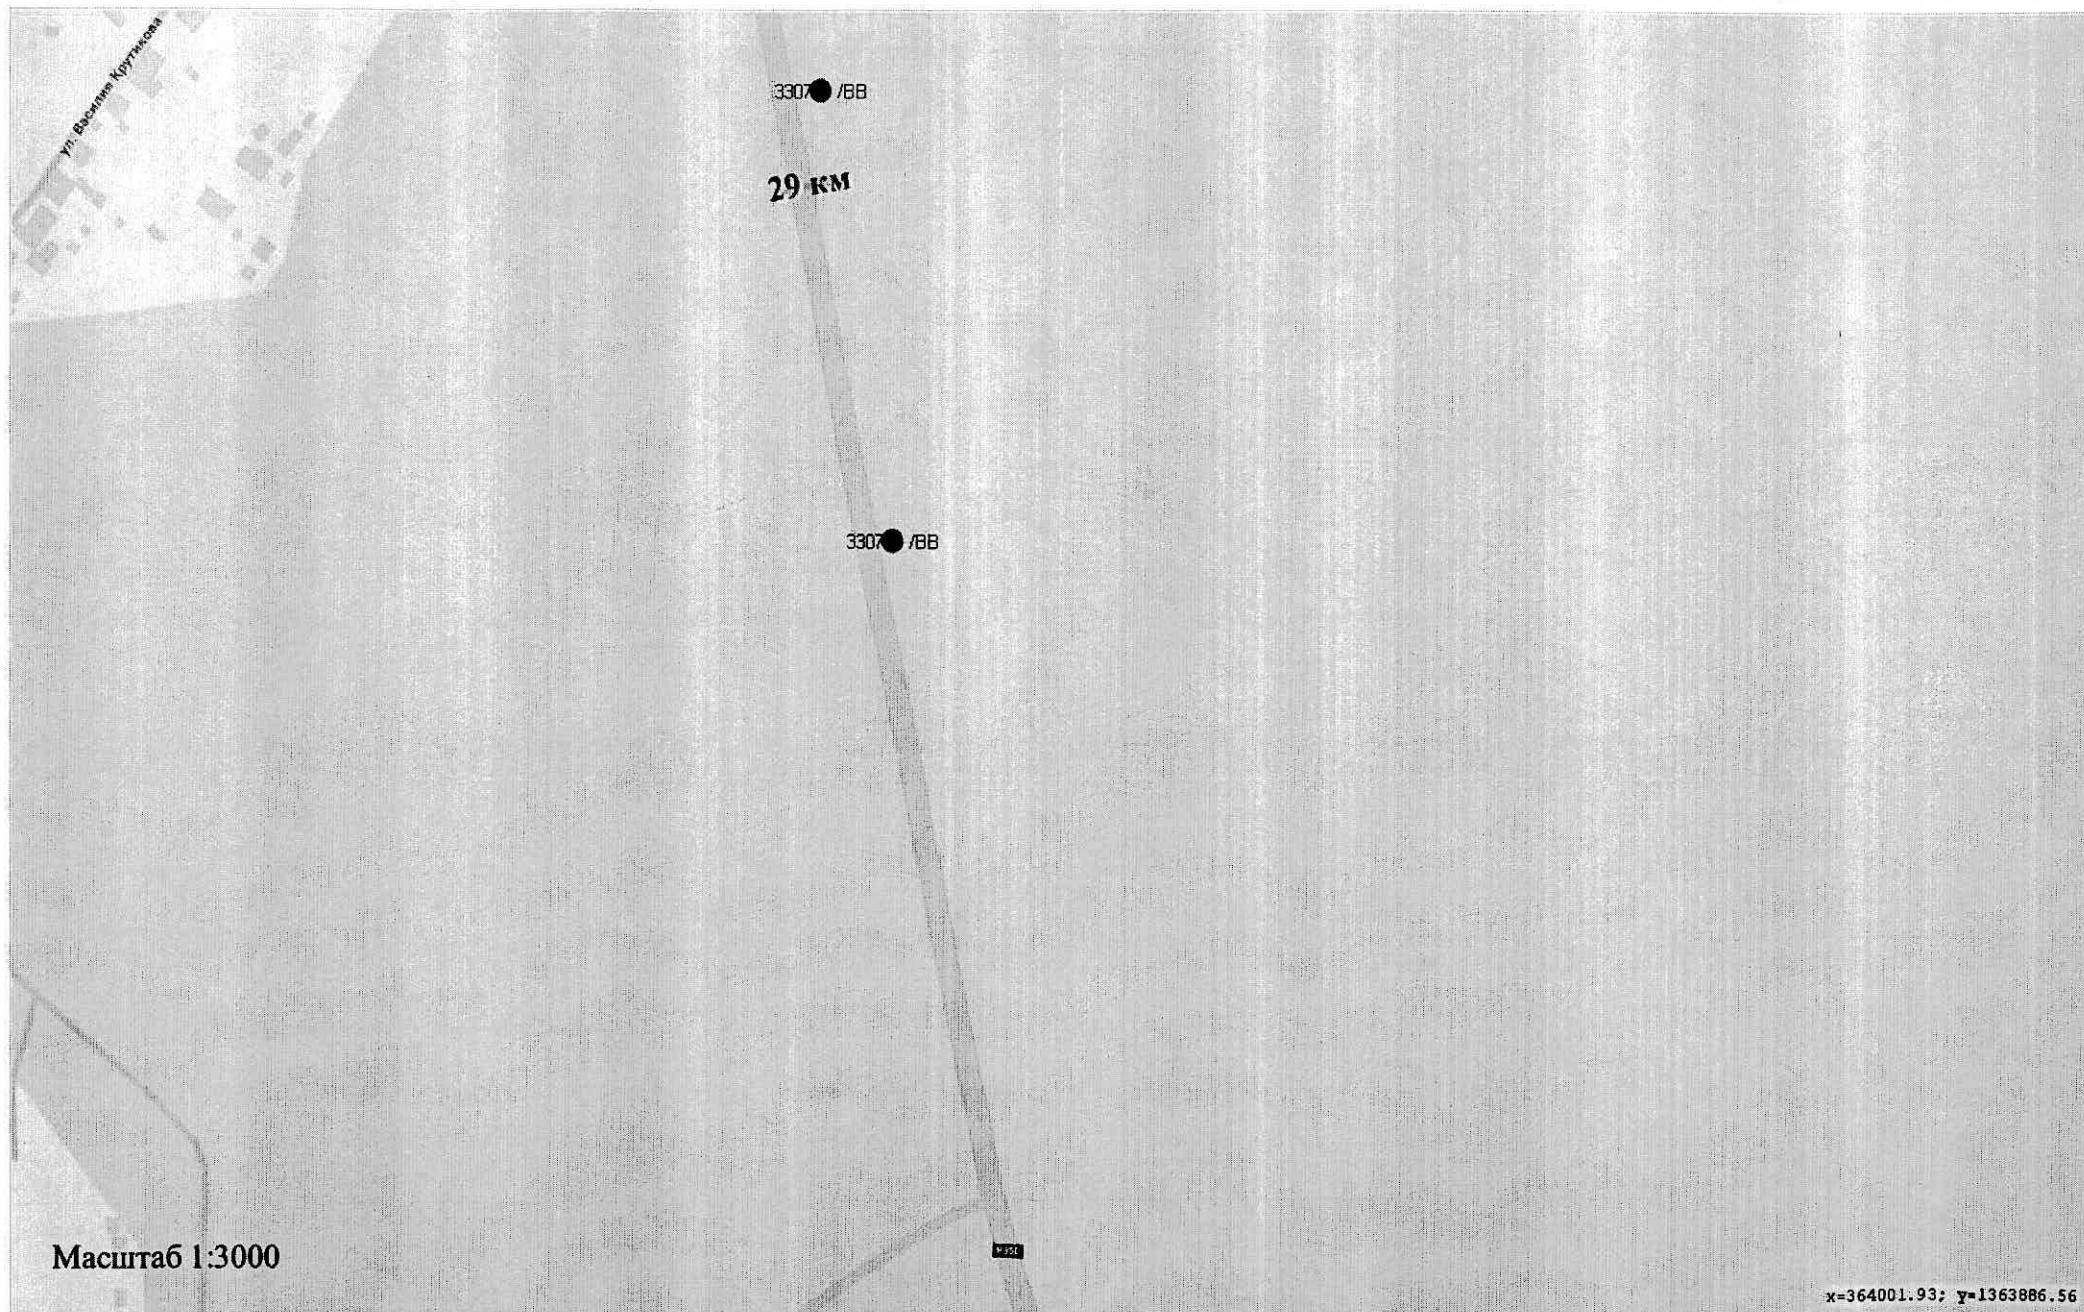


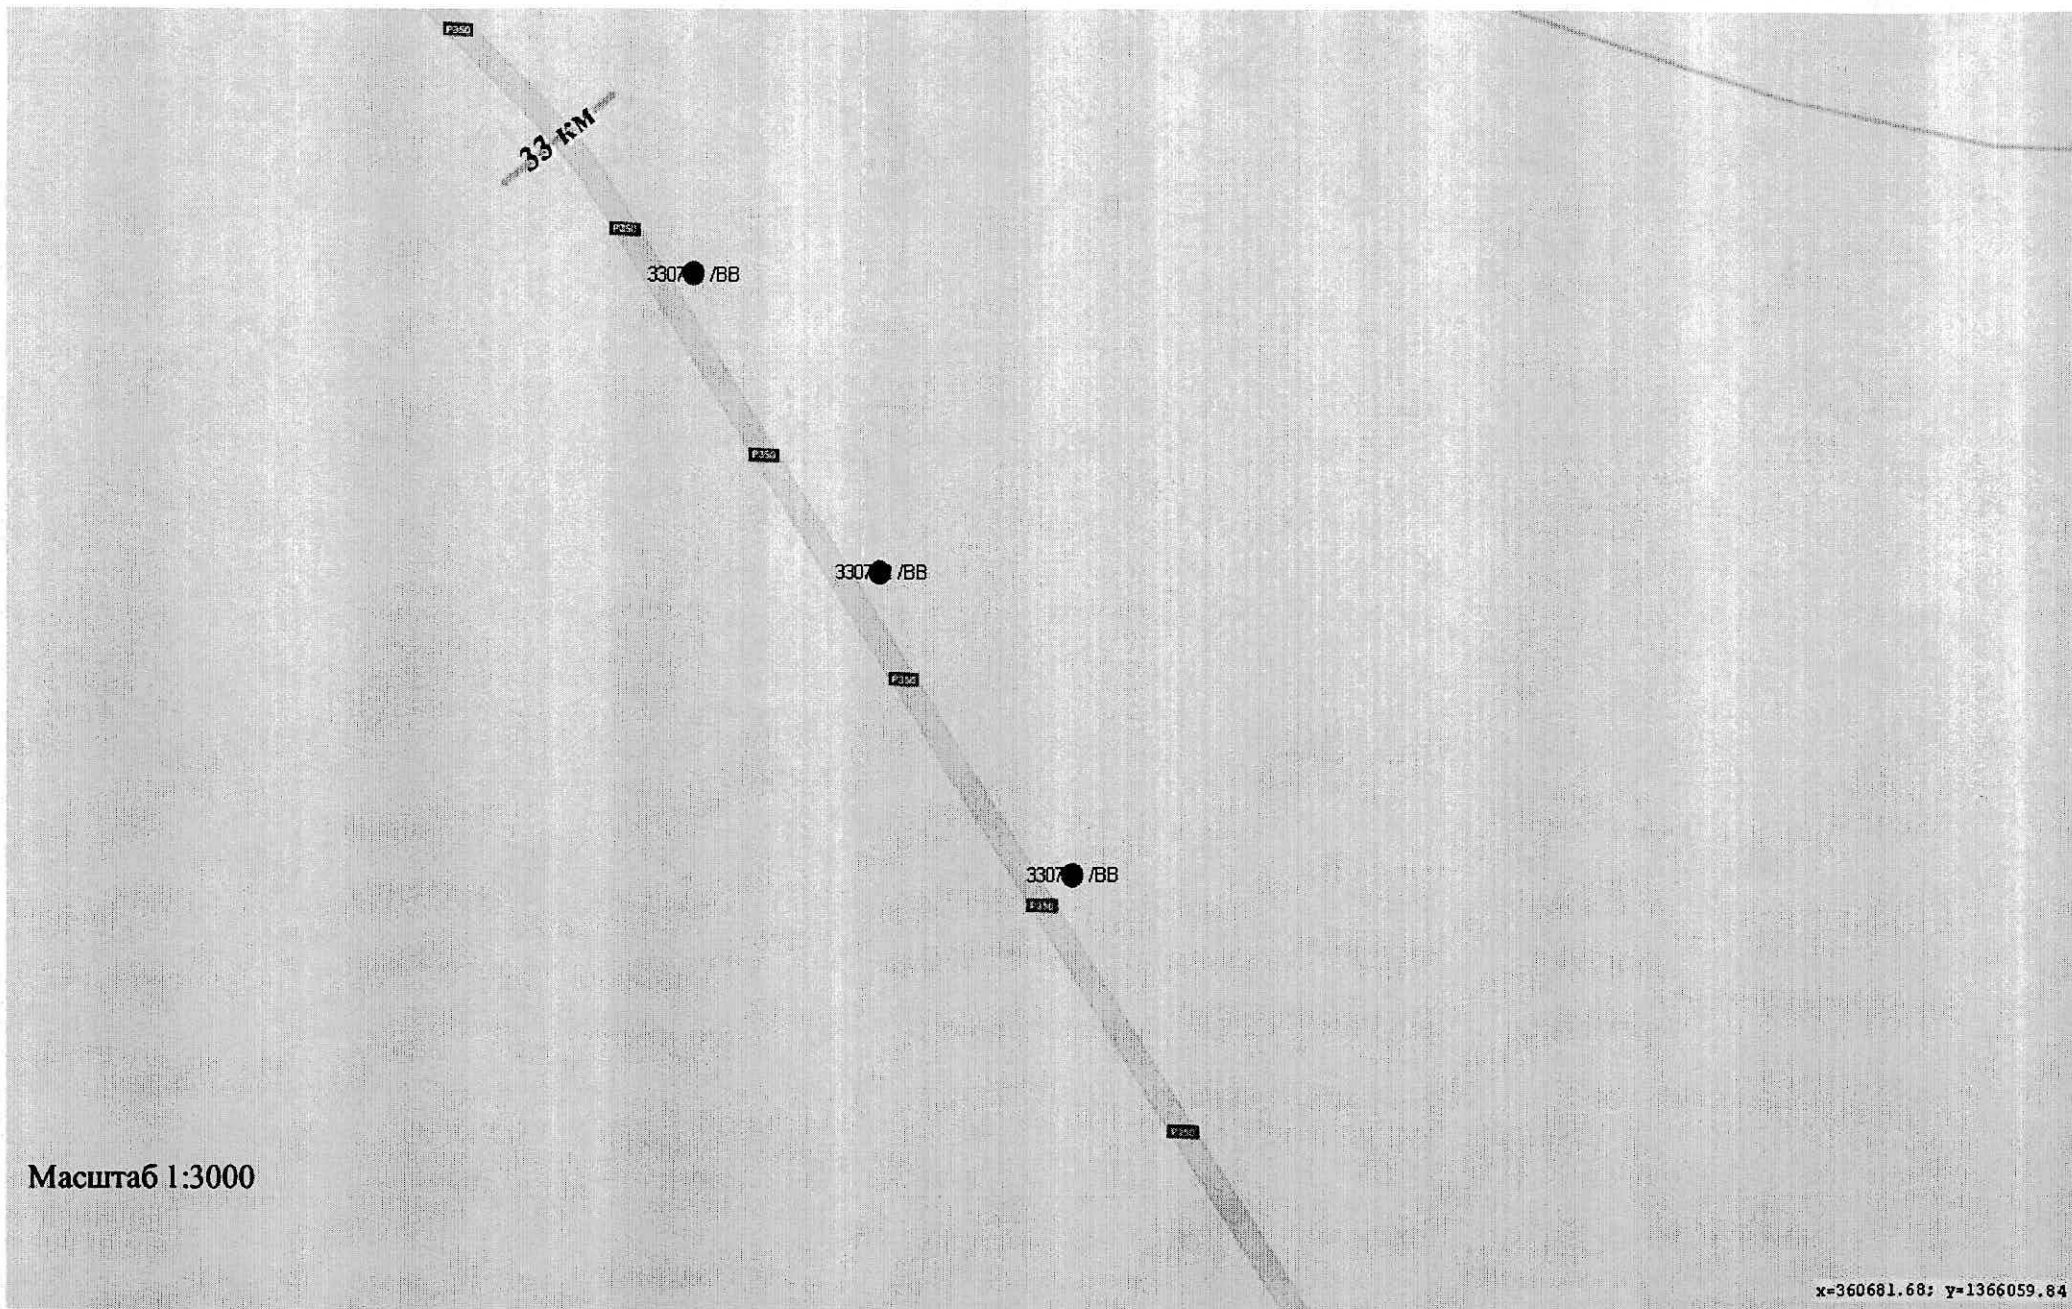

Масштаб 1:3000

# Требования к установке рекламных конструкций относительно края дорожного полотна

(ГОСТ 33027-2014 «Дороги автомобильные общего пользования. Требования к размещению средств наружной рекламы»)

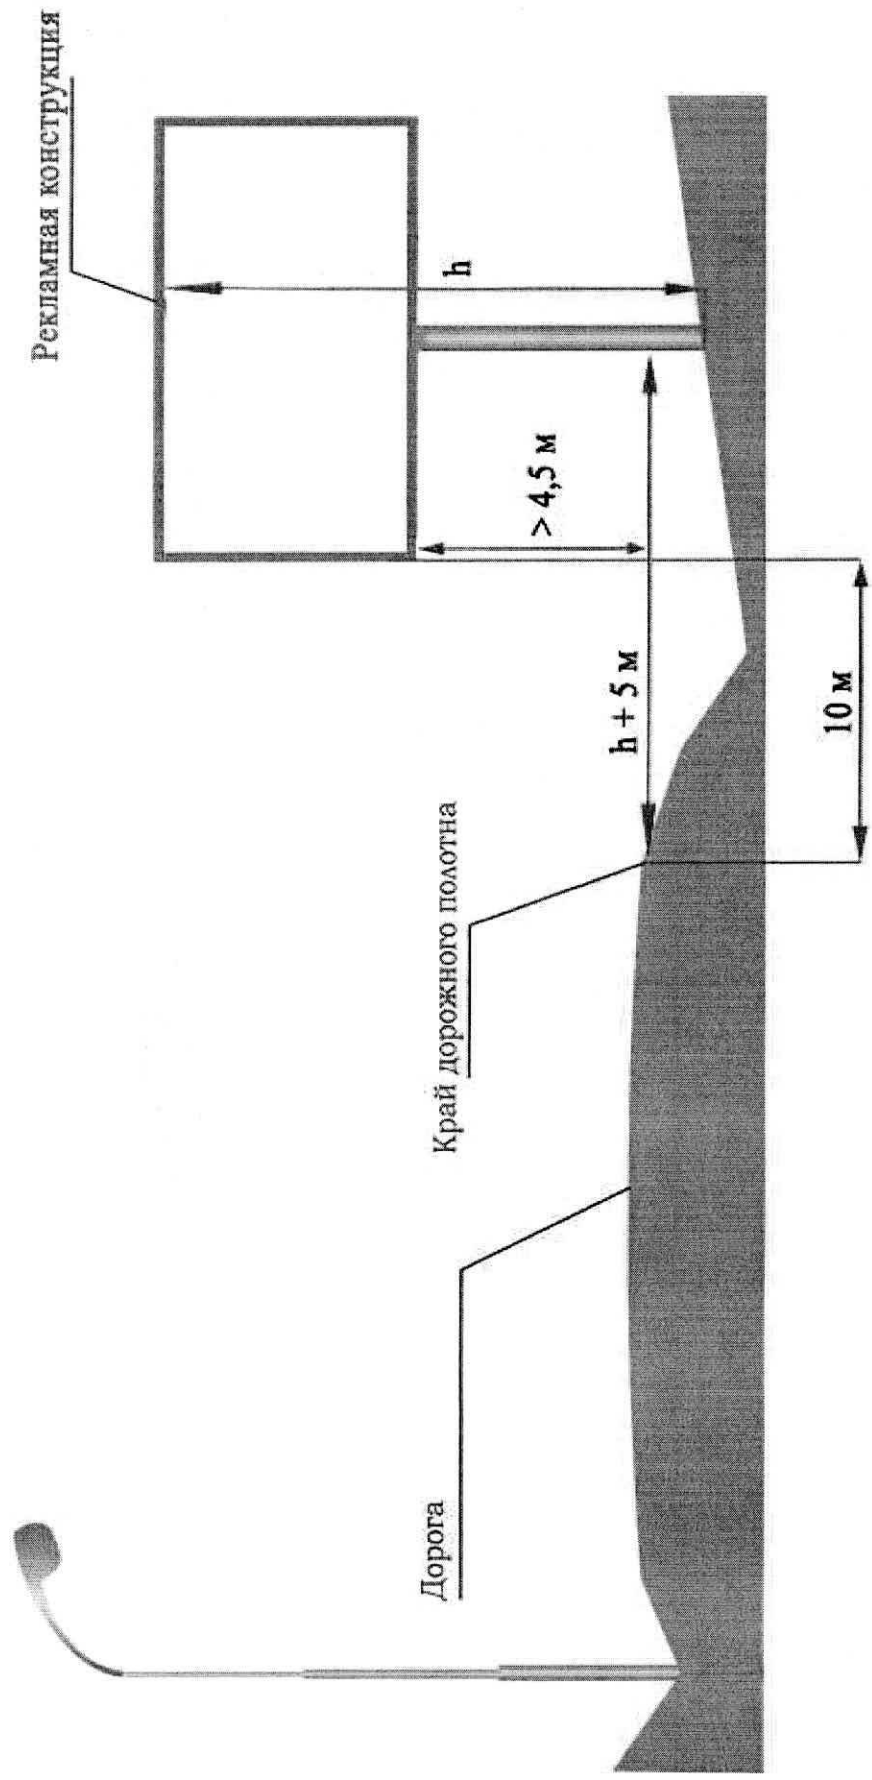

Приложение № 2 к приказу  
 Министерства по управлению  
 государственным имуществом  
 Свердловской области  
 от 25.11.2024 № 9108

**ПЕРЕЧЕНЬ**  
**мест размещения рекламных конструкций на территории автомобильной дороги**  
**«р.п. Ачит – с. Месягутово»**

В соответствии с требованиями Федерального закона от 13 марта 2006 года № 38-ФЗ «О рекламе» схема размещения рекламных конструкций на территории автомобильной дороги «р.п. Ачит – с. Месягутово» определяет допустимые места для установки рекламных носителей. Радиус места установки конструкции на автомобильной дороге составляет 10 метров. Установка рекламной конструкции в границах диаметра, определенного схемой места, должна соответствовать требованиям ГОСТа 33027-2014 «Дороги автомобильные общего пользования. Требования к размещению средств наружной рекламы», технического регламента Таможенного союза «Безопасность автомобильных дорог» (ТР ТС 014/2011) и действующего законодательства по безопасности дорожного движения.

| № п/п | Код места | Адрес                  | Лист карты | Тип* | Вид           | Размеры, м<br>(высота*<br>ширина) | Количество<br>сторон | Ориентир места установки |                      |
|-------|-----------|------------------------|------------|------|---------------|-----------------------------------|----------------------|--------------------------|----------------------|
|       |           |                        |            |      |               |                                   |                      | северная<br>широта       | восточная<br>долгота |
| 1.    | 330717    | 11 км + 825 м (слева)  | 1          | 1    | билборд (щит) | 3x6                               | 2                    | 56,70630246              | 57,81807563          |
| 2.    | 330718    | 12 км + 10 м (слева)   | 1          | 1    | билборд (щит) | 3x6                               | 2                    | 56,70468744              | 57,81708031          |
| 3.    | 330719    | 12 км + 205 м (слева)  | 1          | 1    | билборд (щит) | 3x6                               | 2                    | 56,70302512              | 57,81609923          |
| 4.    | 330720    | 12 км + 250 м (справа) | 1          | 1    | билборд (щит) | 3x6                               | 2                    | 56,70276558              | 57,81523392          |
| 5.    | 330722    | 12 км + 610 м (слева)  | 2          | 1    | билборд (щит) | 3x6                               | 2                    | 56,69960565              | 57,81388729          |
| 6.    | 330723    | 12 км + 810 м (слева)  | 2          | 1    | билборд (щит) | 3x6                               | 2                    | 56,69790962              | 57,81279486          |
| 7.    | 330729    | 15 км + 540 м (слева)  | 4          | 1    | билборд (щит) | 3x6                               | 2                    | 56,67464058              | 57,79844771          |
| 8.    | 330730    | 15 км + 740 м (слева)  | 4          | 1    | билборд (щит) | 3x6                               | 2                    | 56,67291317              | 57,79738125          |
| 9.    | 330748    | 28 км + 955 м (слева)  | 5          | 1    | билборд (щит) | 3x6                               | 2                    | 56,58226348              | 57,83166051          |
| 10.   | 330750    | 29 км + 115 м (слева)  | 5          | 1    | билборд (щит) | 3x6                               | 2                    | 56,58011049              | 57,83247985          |
| 11.   | 330751    | 33 км + 105 м (слева)  | 6          | 1    | билборд (щит) | 3x6                               | 2                    | 56,55109431              | 57,86610981          |
| 12.   | 330752    | 33 км + 300 м (слева)  | 6          | 1    | билборд (щит) | 3x6                               | 2                    | 56,5496887               | 57,86799598          |

|     |        |                        |   |   |               |     |   |             |             |
|-----|--------|------------------------|---|---|---------------|-----|---|-------------|-------------|
| 13. | 330753 | 33 км + 496 м (слева)  | 6 | 1 | билборд (щит) | 3x6 | 2 | 56,54826467 | 57,86991701 |
| 14. | 330769 | 14 км + 400 м (справа) | 3 | 1 | билборд (щит) | 3x6 | 2 | 56,68440251 | 57,80383578 |
| 15. | 330774 | 15 км + 700 м (справа) | 4 | 1 | билборд (щит) | 3x6 | 2 | 56,67336631 | 57,79711322 |
| 16. | 330782 | 12 км + 000 м (справа) | 1 | 1 | билборд (щит) | 3x6 | 2 | 56,70486339 | 57,81655422 |

\*1 – рекламные конструкции, монтируемые и располагаемые на внешних стенах, крышах и иных конструктивных элементах зданий, строений, сооружений или вне их